


### Legenda miestností 1.NP

Č.m.	Názov	Plocha
1.01	Lekáreň	40.80 m <sup>2</sup>
1.02	Chodba	13.86 m <sup>2</sup>
1.03	Sklad liečiv	11.00 m <sup>2</sup>
1.04	Laboratórium	6.74 m <sup>2</sup>
1.05	Denná miestnosť	12.60 m <sup>2</sup>
1.06	Predsieň a WC	4.77 m <sup>2</sup>
1.07	Upratovacia miestnosť	2.82 m <sup>2</sup>
1.08	Sklad lekáreň	4.13 m <sup>2</sup>
1.09	Kancelária	12.71 m <sup>2</sup>
1.10	Kancelária	21.00 m <sup>2</sup>
1.11	Zázemie kancelárie	8.20 m <sup>2</sup>
1.12	Predsieň a WC	5.78 m <sup>2</sup>
1.13	Upratovacia miestnosť	2.00 m <sup>2</sup>
1.14	Sklady pre kancelárie	23.37 m <sup>2</sup>
1.15	Technická miestnosť	14.20 m <sup>2</sup>
1.16	Vstupný vestibul	23.73 m <sup>2</sup>
1.17	Upratovacia miestnosť	2.82 m <sup>2</sup>
1.18	Výťahová šachta	2.99 m <sup>2</sup>
1.19	Schodisko	3.91 m <sup>2</sup>
1.20	Kancelária	19.60 m <sup>2</sup>
1.21	Zázemie kancelárie	16.08 m <sup>2</sup>
1.22	Predsieň a WC	4.06 m <sup>2</sup>
1.23	Upratovacia miestnosť	2.65 m <sup>2</sup>
1.24	Kancelária	20.09 m <sup>2</sup>
1.25	Zázemie kancelárie	10.05 m <sup>2</sup>
1.26	Chodba	10.74 m <sup>2</sup>
1.27	Predsieň a WC	4.77 m <sup>2</sup>
1.28	Upratovacia miestnosť	2.82 m <sup>2</sup>
1.29	Sklad kancelárie	4.13 m <sup>2</sup>
1.30	Kancelária	12.71 m <sup>2</sup>
1.31	Kancelária	21.00 m <sup>2</sup>
1.32	Zázemie kancelárie	8.20 m <sup>2</sup>
1.33	Predsieň a WC	5.78 m <sup>2</sup>
1.34	Upratovacia miestnosť	2.00 m <sup>2</sup>
1.35	Sklady pre kancelárie	23.37 m <sup>2</sup>
1.36	Technická miestnosť	14.20 m <sup>2</sup>
1.37	Vstupný vestibul	23.73 m <sup>2</sup>
1.38	Upratovacia miestnosť	2.82 m <sup>2</sup>
1.39	Výťahová šachta	2.99 m <sup>2</sup>
1.40	Schodisko	3.91 m <sup>2</sup>

Občianska vybavenosť: 169,77 m<sup>2</sup>  
 Ostatné: 47,65 m<sup>2</sup>  
 Občianska vybavenosť: 168,04 m<sup>2</sup>  
 Ostatné: 47,65 m<sup>2</sup>

Plochy občianskej vybavenosti 1.NP - celkom 337,81 m<sup>2</sup>  
 Plochy ostatných priestorov 1.NP - celkom 95,30 m<sup>2</sup>

433.11 m<sup>2</sup>

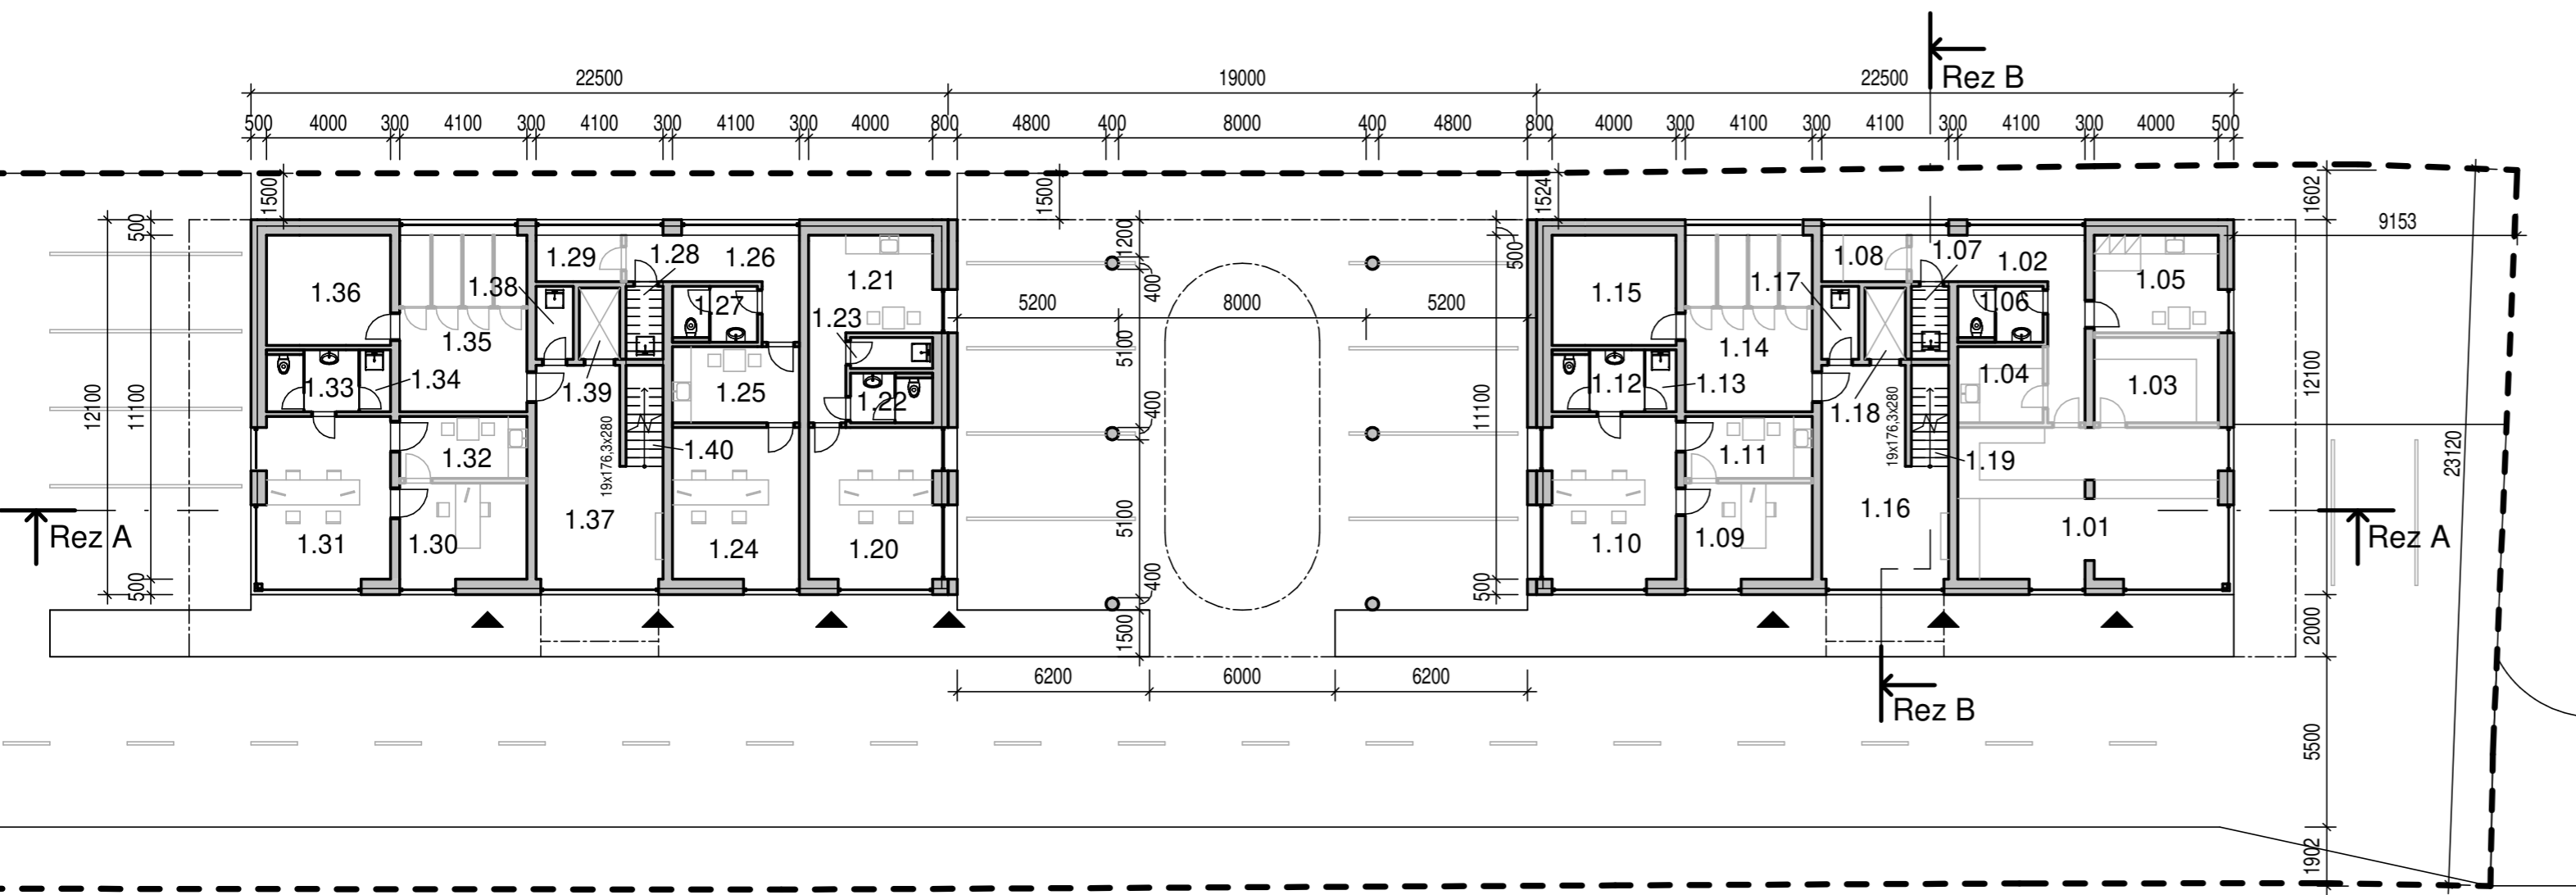

Š. Kukuru 12, MICHALOVCE  
 www.jegon.sk  
 +421 (0)56 6433457

INVESTOR: **Profi-reality SK s.r.o., Vajanského 72, 071 01 Michalovce**  
 MIESTO STAVBY: **parc.č. 2532, 2533, 2534, K.ú. Michalovce**  
 AUTOR: **Ing. Jozef Gonos, Ing.arch. Ondřej Ulip**  
 ZOD.PROJEKTANT: **Ing. Jozef Gonos**  
 PROJEKTANT: **Ing.arch. Ondřej Ulip**  
 STAVBA: **Rezidencia Masaryk**

STAVEBNÝ OBJEKT:  
**NÁZOV VÝKRESU: Pôdorys 1.NP - polyfunkčný dom**  
 DIEL: ASR    ARCH.Č.: 1506    FORMÁT: 3 x A4    DÁTUM: 09 / 2022    MIERKA: 1 : 200

Č. PARE  
 Č. VÝKRESU: **1506-07**

STUPEŇ PD:  
**Projekt pre ÚR**  
 TENTO PROJEKT JE DŮŠEVNÝM VLASTNÍCTVOM AUTORA