




Pohľad východný
1 : 200

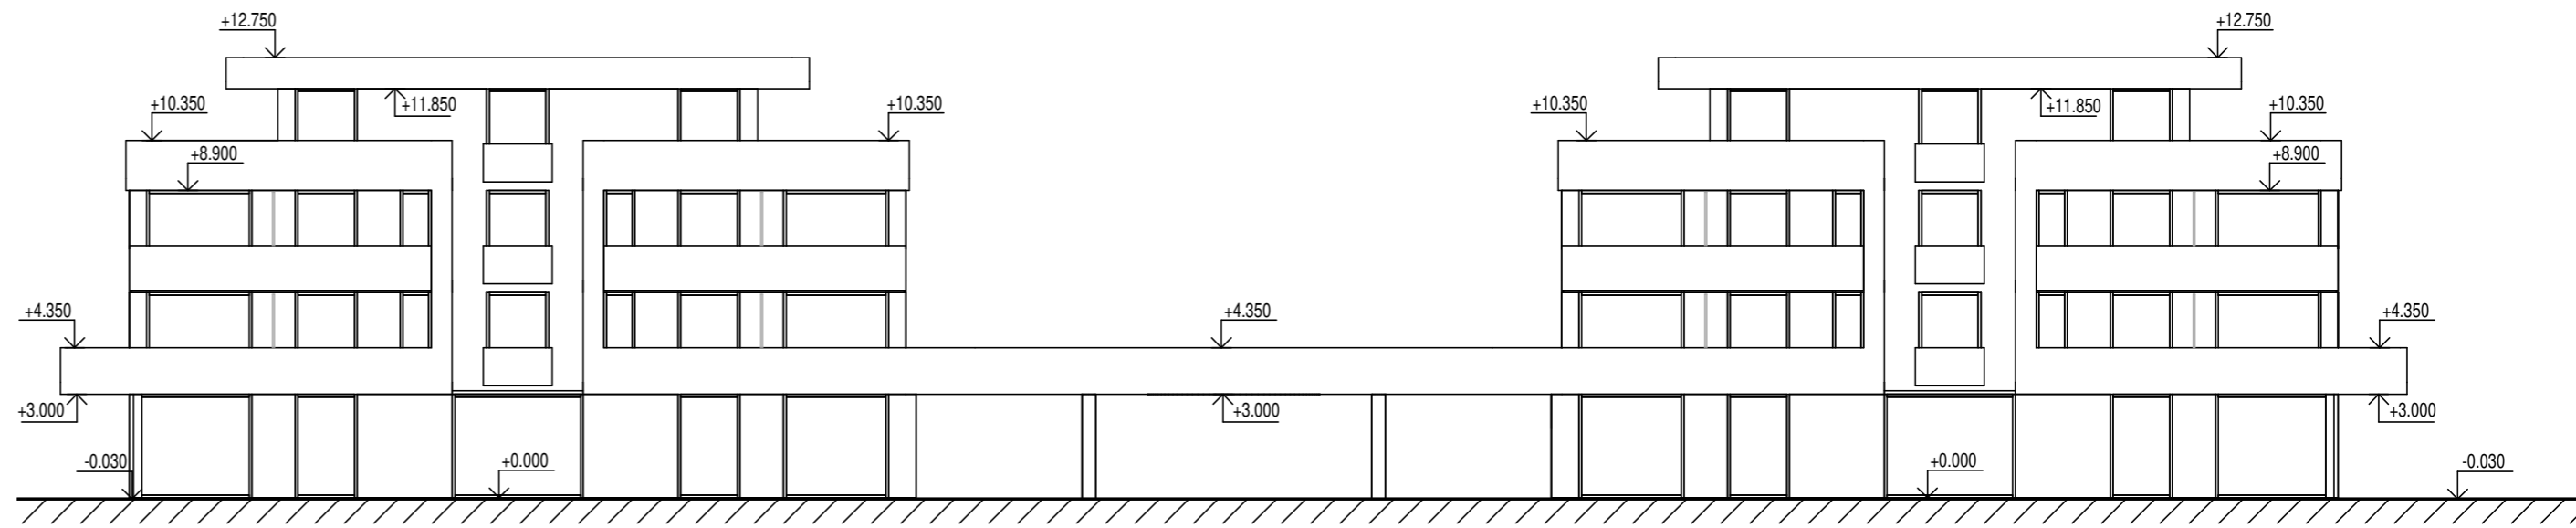

Pohľad južný
1 : 200

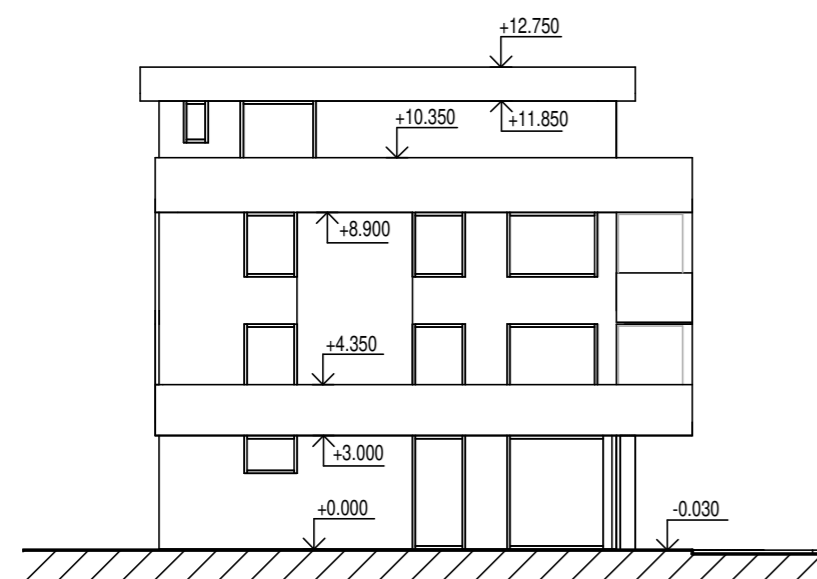

Pohľad západný
1 : 200

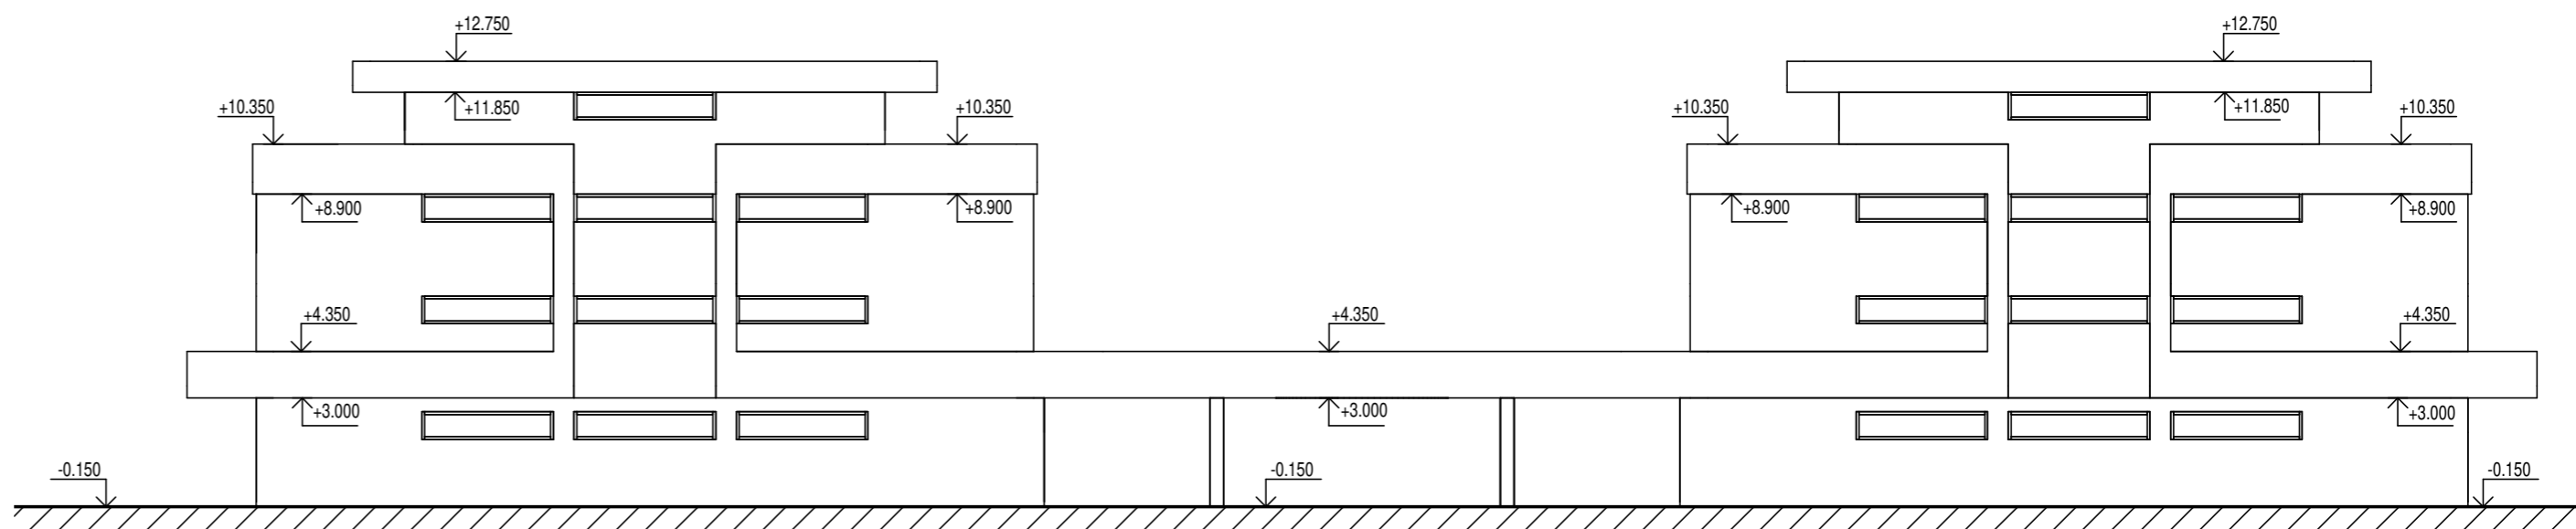

Pohľad severný
1 : 200



Š. Kukuru 12, MICHALOVCE
www.jegon.sk
+421 (0)56 6433457

STUPEŇ PD:

Projekt pre ÚR

TENTO PROJEKT JE DÚŠEVNÝM VLASTNÍCTVOM AUTORA

INVESTOR: Profi-reality SK s.r.o., Vajanského 72, 071 01 Michalovce
MIESTO STAVBY: parc.č. 2532, 2533, 2534, K.ú. Michalovce
AUTOR: Ing. Jozef Gonos, Ing.arch. Ondřej Ulip
ZOD.PROJEKTANT: Ing. Jozef Gonos
PROJEKTANT: Ing.arch. Ondřej Ulip
STAVBA: **Rezidencia Masaryk**

STAVEBNÝ OBJEKT:

NÁZOV VÝKRESU: **Pohľady - polyfunkčný dom**

DIEL:	ARCH.Č.:	FORMÁT:	DÁTUM:	MIERKA:
ASR	1506	3 x A4	09 / 2022	1 : 200

Č. PARE

Č. VÝKRESU:

1506-12